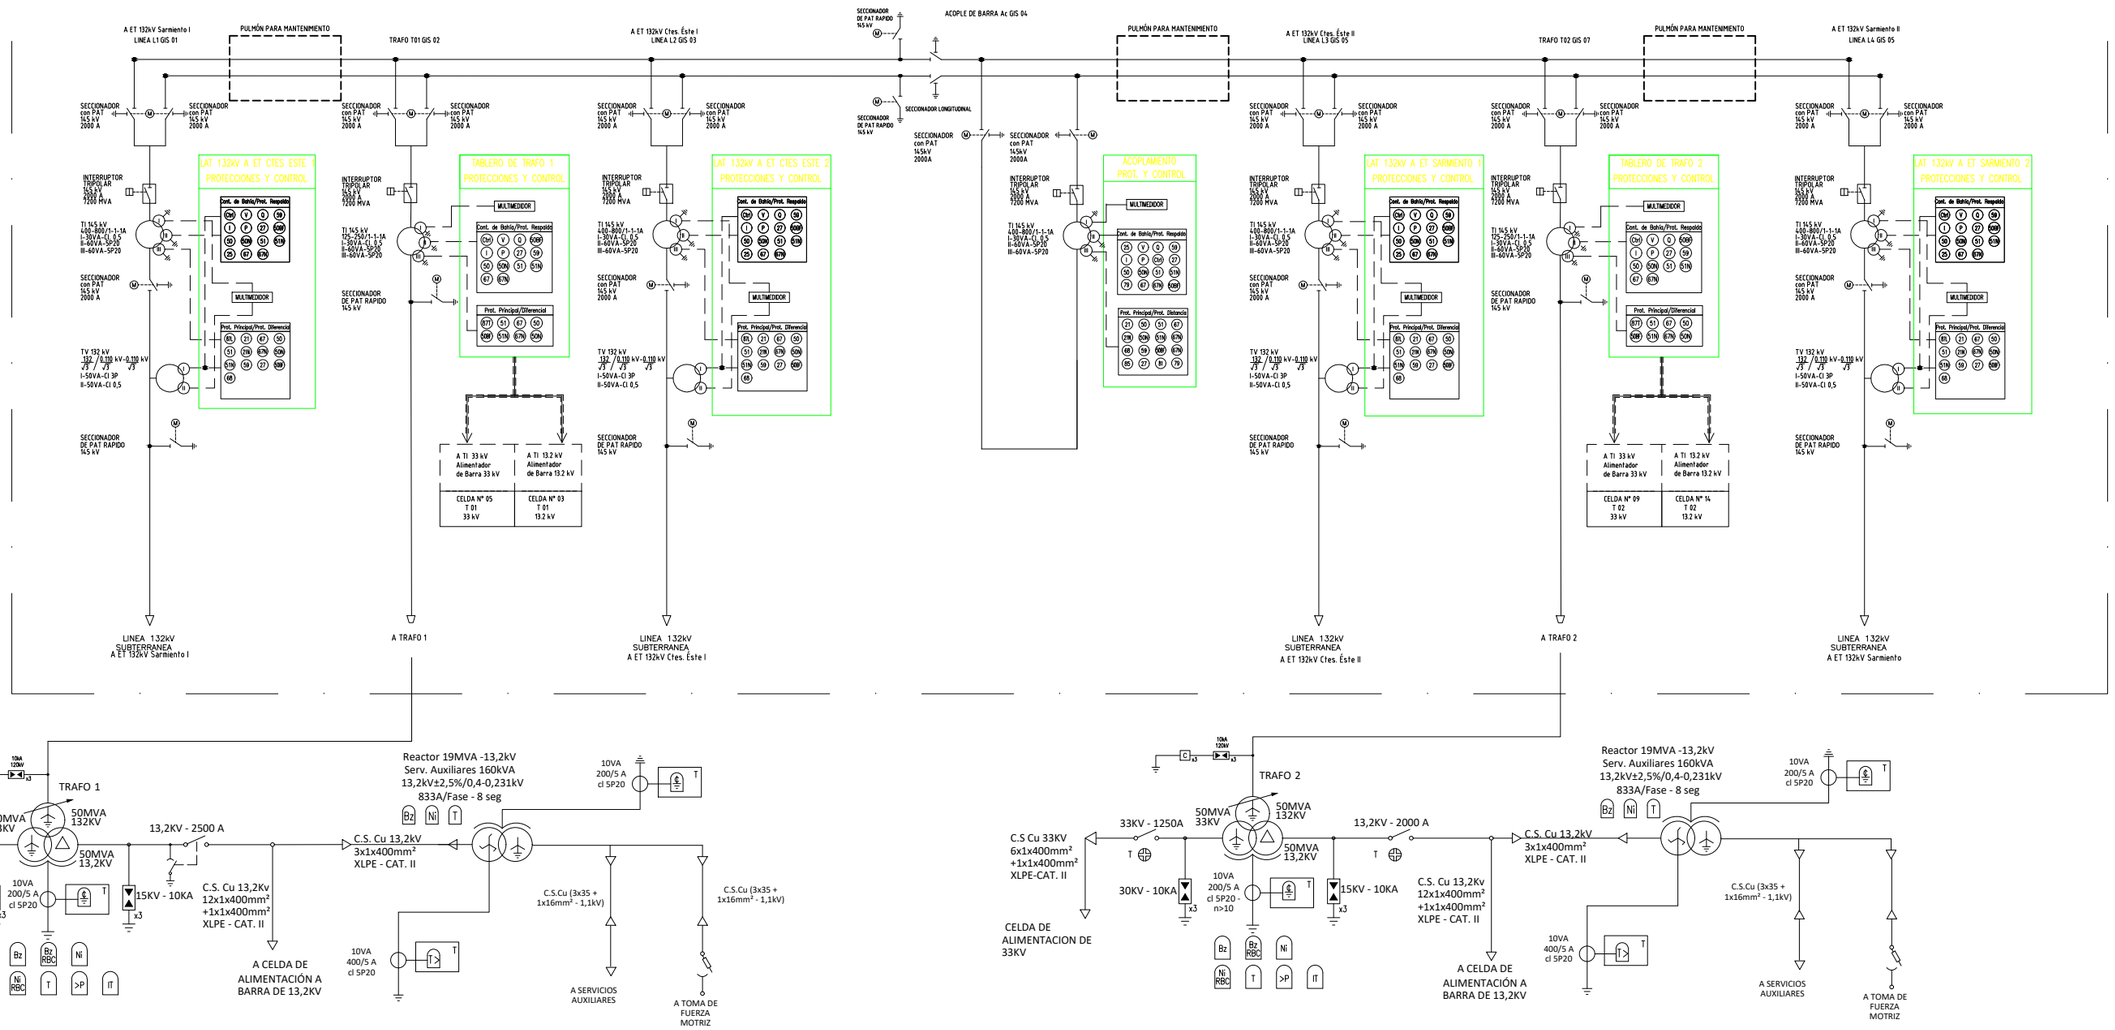

Secretaría de Energía	**SECRETARÍA DE ENERGÍA DE CORRIENTES**		
E.T. 132kV LITORAL ESQUEMA UNIFILAR 132 kV	Dibujo:		
	Proyecto:		
	V° B°:		
	Aprobo:		
COD. INT.: EU 132 kV–ET 132kV LITORAL	Fecha:		A–01